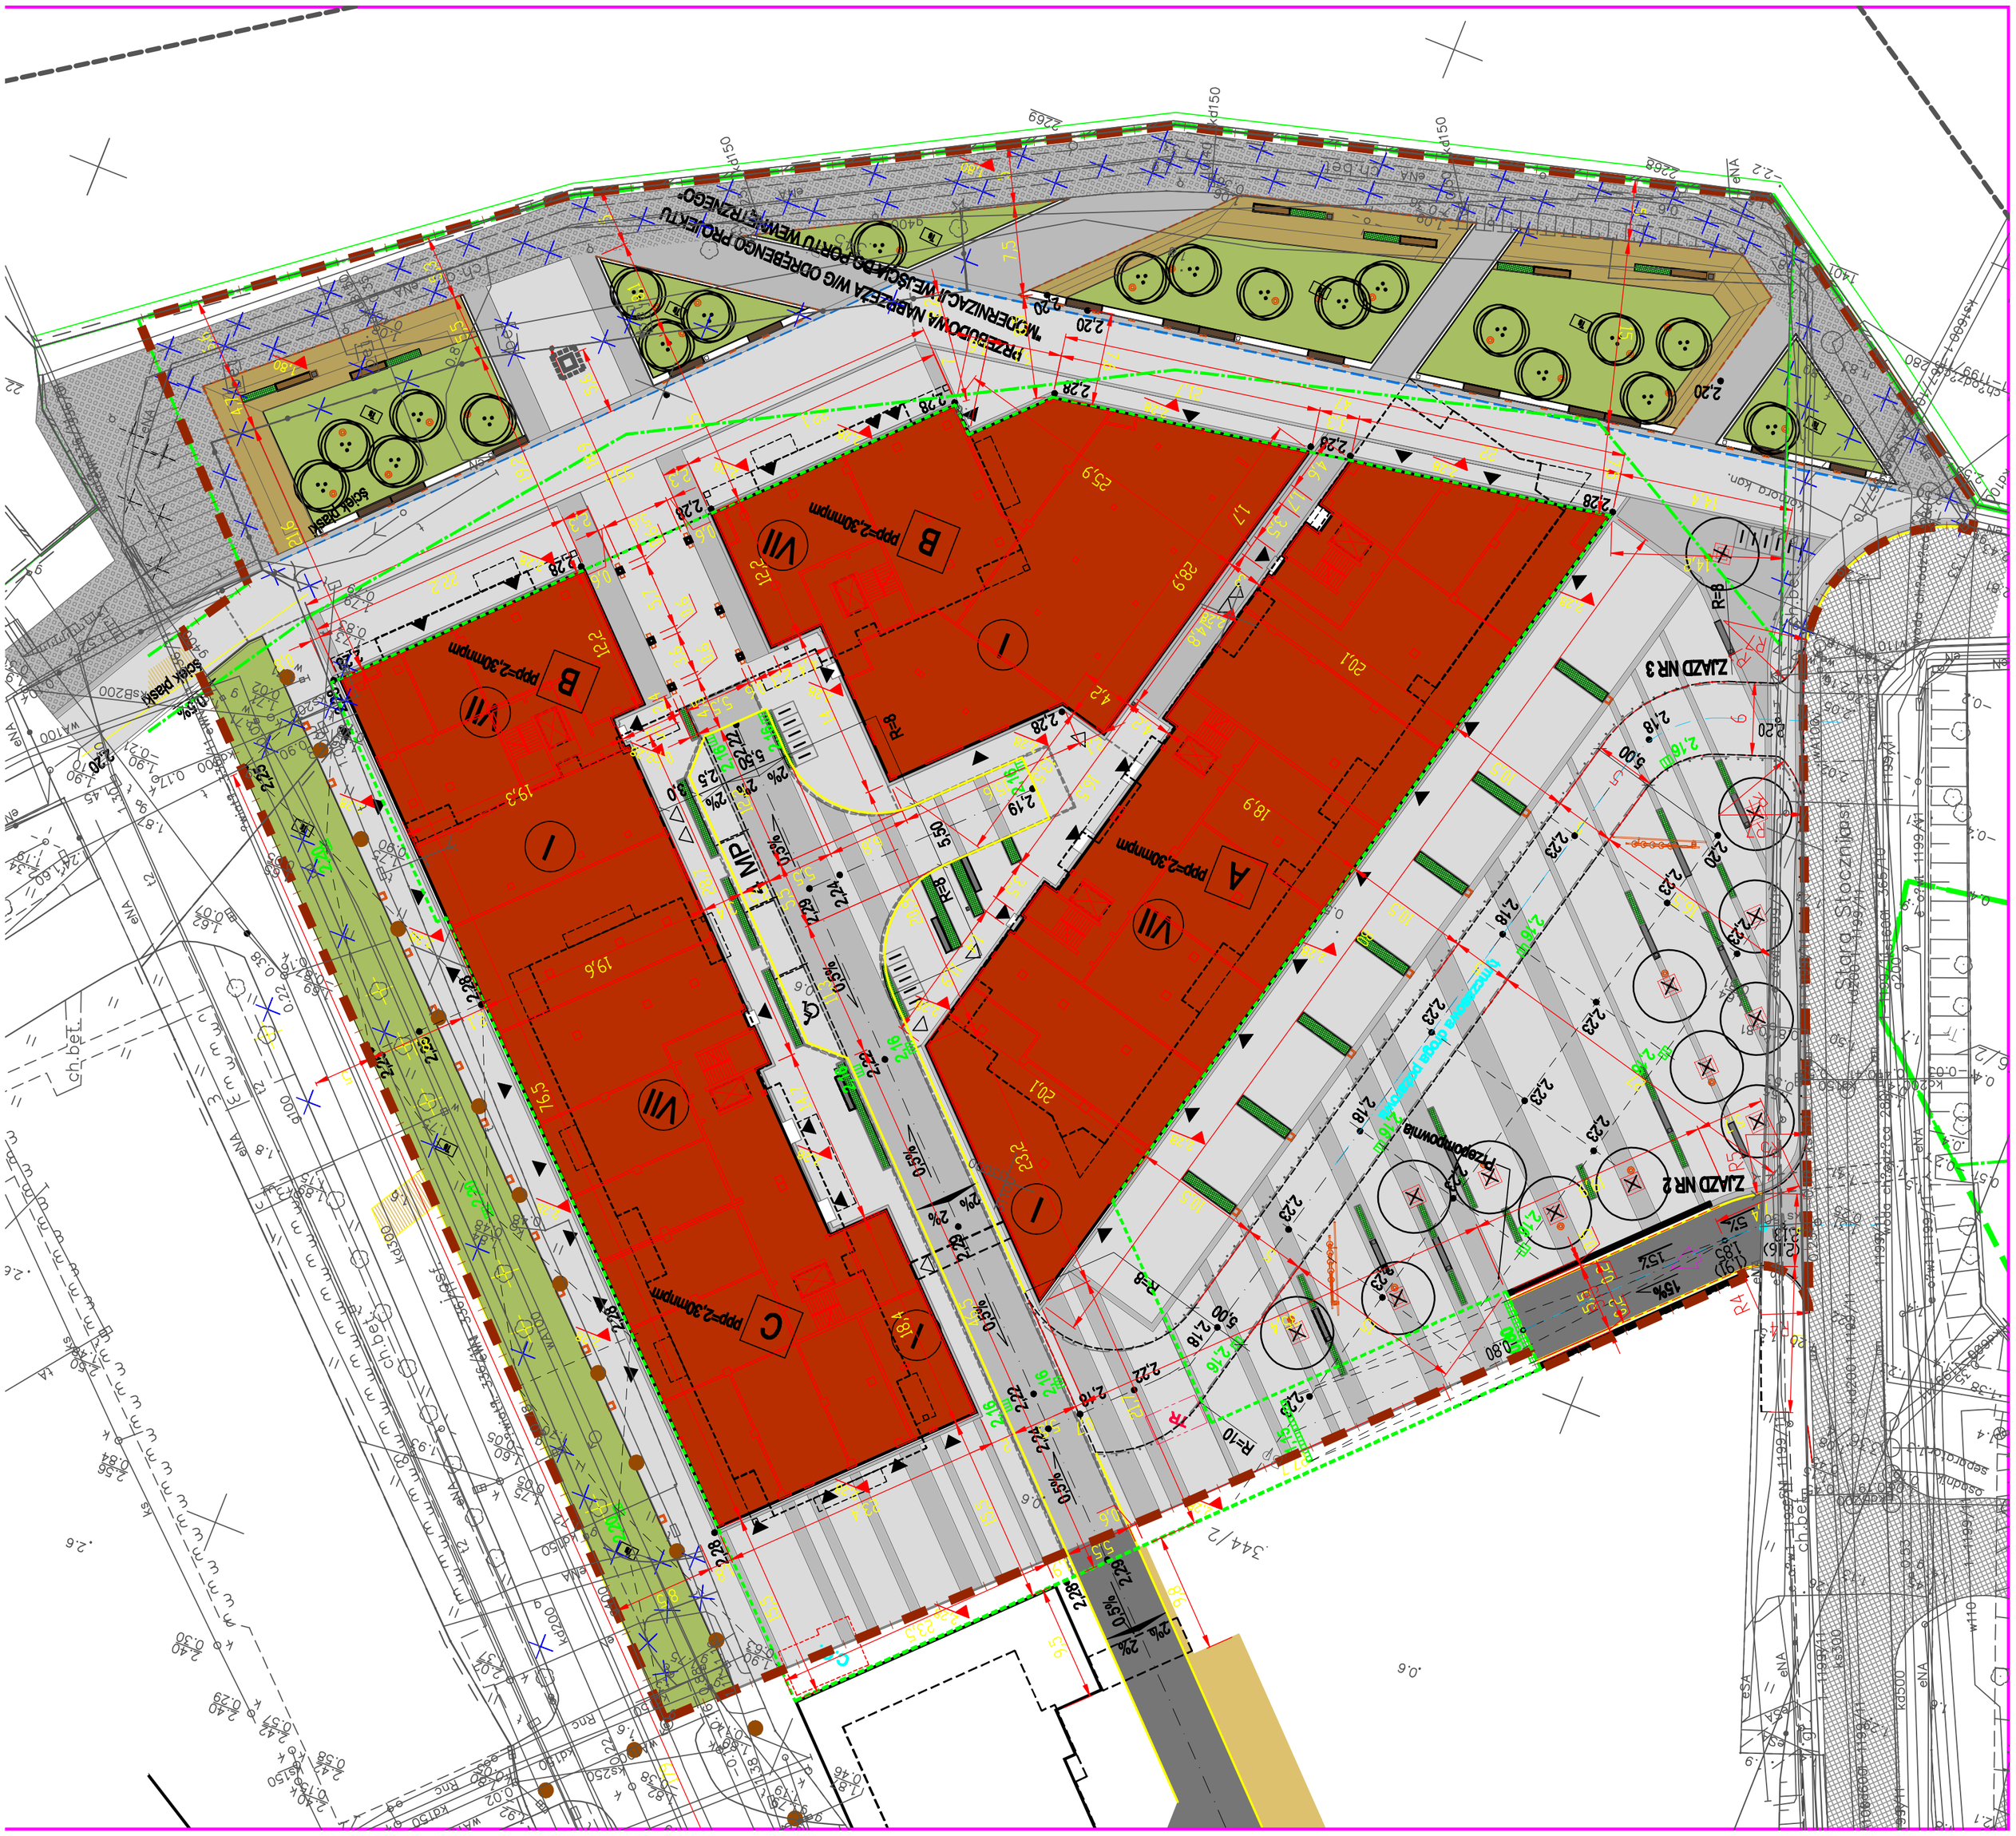
PRZEBUDOWA NAWIERZCHNI WRAZ Z ODTWORZENIEM ORGANIZACJI RUCHU
"MODERNIZACJA WĘZŁA DROGOWEGO PRZEBUDOWA WRAZ Z ODWODNIENIEM"
ZJAZD NR 3
ZJAZD NR 2
Przebudowa chodnika
Stolarska
Stolarska
ch.bet.
ch.bet.
ch.bet.